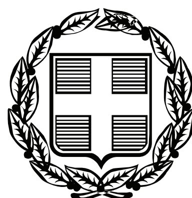


ΕΦΗΜΕΡΙΣ ΤΗΣ ΚΥΒΕΡΝΗΣΕΩΣ

ΤΗΣ ΕΛΛΗΝΙΚΗΣ ΔΗΜΟΚΡΑΤΙΑΣ

ΤΕΥΧΟΣ ΤΕΤΑΡΤΟ **Αρ. Φύλλου 32**

29 Ιανουαρίου 2008

ΠΕΡΙΕΧΟΜΕΝΑ

ΑΠΟΦΑΣΕΙΣ

ΑΠΟΦΑΣΕΙΣ

Αριθμ. 48997/3202 (1)

Επικύρωση έκθεσης καθορισμού ορίων αιγιαλού και παραλίας στην περιοχή ΑΚΡΩΤΗΡΙ ΤΗΓΑΝΙ, Δημοτικού Διαμερίσματος Πλατύ, Δήμου Μύρινας, νήσου Λήμνου, Νομού Λέσβου.

Ο ΓΕΝΙΚΟΣ ΓΡΑΜΜΑΤΕΑΣ
ΠΕΡΙΦΕΡΕΙΑΣ ΒΟΡΕΙΟΥ ΑΙΓΑΙΟΥ

Έχοντας υπόψη:

1. Τις διατάξεις του ν. 2971/2001 (ΦΕΚ 285/τ.Α΄/19.12.2001) «Αιγιαλός, παραλία και άλλες διατάξεις».

2. Τις διατάξεις του ν.δ. 439/1970 «περί συμπληρώσεως των διατάξεων περί αιγιαλού».

3. Τις διατάξεις του ν. 3200/1955 «Περί διοικητικής αποκέντρωσης» όπως αυτές τροποποιήθηκαν και ισχύουν σήμερα με τα ν.δ. 532/1970, β.δ. 704/1970, β.δ. 705/1970, β.δ. 192/1972, π.δ. 71/1984, π.δ. 347/1986, ν. 2026/1992 και π.δ. 97/1993.

4. Τις διατάξεις του π.δ. 551/1988 «Οργάνωση Νομαρχιών - Οργάνωση Οικονομικών Υπηρεσιών» (ΦΕΚ 259 τ. Α΄).

5. Τις διατάξεις του ν. 2218/1994 «περί ίδρυσης Νομαρχιακής Αυτοδιοίκησης κ.λπ.» (ΦΕΚ 90 τ.Α΄).

6. Τις διατάξεις του άρθρου 14 του ν. 2399/1996 «Υλοποίηση της εισοδηματικής πολιτικής έτους 1996 για μισθούς και συντάξεις και άλλες διατάξεις» (ΦΕΚ 90 τ.Α΄), με το οποίο καταργήθηκαν οι θέσεις των Περιφερειακών Διευθυντών και οι αρμοδιότητες τους περιήλθαν στο Γενικό Γραμματέα Περιφέρειας.

7. Τις διατάξεις των παρ 2 και 6 του άρθρου 1 του ν. 2503/1997 «Διοίκηση, οργάνωση, στελέχωση της Περιφέρειας, ρύθμιση θεμάτων για την Τοπική Αυτοδιοίκηση και άλλες διατάξεις» (ΦΕΚ 107/Α), σύμφωνα με τις οποίες οι Περιφερειακές Υπηρεσίες του Υπουργείου Οικονομικών, που συγκροτούσαν την Περιφερειακή Διοίκηση του Νομού ή της Νομαρχίας, δεν υπήχθησαν στην ενιαία οργανική μονάδα της Περιφέρειας, ούτε καταργήθηκαν, αλλά αποτελούν από 1.9.1997 Υπηρεσίες του Υπουργείου Οικονομικών.

8. Το υπ' αριθμ. 28979/31.7.1997 έγγραφο της Δ/νσης Διοίκησης του Υπουργείου Εσωτερικών, Δημ. Διοίκησης και Αποκέντρωσης, σύμφωνα με το οποίο οι αρμοδιότητες του Γενικού Γραμματέα της Περιφέρειας σε θέματα Υπηρεσιών του Υπουργείου Οικονομικών, μεταφέρονται από 1.9.1997 στον Υπουργό Οικονομικών.

9. Η υπ' αριθμ. 42362/4252/28.9.2007 (ΦΕΚ 1940 τ.Β΄) κοινή Απόφαση του Πρωθυπουργού και του Υπουργού Οικονομίας και Οικονομικών «Καθορισμός αρμοδιοτήτων των Υφυπουργών Οικονομίας και Οικονομικών».

10. Τις διατάξεις του άρθρου 46 παρ-21 του Κ3220/2004 - ΦΕΚ 15/28.1.2004 τ.Α΄ δυνάμει των οποίων οι αρμοδιότητες του Υπουργού Οικονομίας και Οικονομικών οι οποίες ανήκαν ή είχαν μεταβιβαστεί στους Νομάρχες μέχρι την έναρξη λειτουργίας των Νομαρχιακών Αυτοδιοικήσεων και αφορούν θέματα των Υπηρεσιών του Υπουργείου Οικονομίας και Οικονομικών, που εξαιρέθηκαν από την κατάργηση με τις διατάξεις της παρ 2 του άρθρου 39 του ν. 2218/1994, περιέρχονται στον Γενικό Γραμματέα της Περιφέρειας, εκτός των θεμάτων των Υ.Δ.Ε.

11. Την υπ' αριθμ. 15542/1.4.2004 πράξη που δημοσιεύτηκε στο ΦΕΚ 93/2.4.2004 τ.Β΄ και με την οποία ορίστηκαν οι Γενικοί Γραμματείς Περιφερειών της Χώρας.

12. Την από 2.5.2007΄Εκθεση της κατά το άρθρο 3 του ν. 2971/2001 αρμόδιας Επιτροπής περί χάραξης των ορίων αιγιαλού και παραλίας, στη περιοχή ΑΚΡΩΤΗΡΙ ΤΗΓΑΝΙ, Δημοτικού Διαμερίσματος Πλατύ, Δήμου Μύρινας, νήσου Λήμνου, Νομού Λέσβου, και το κτηματογραφικό - υψομετρικό διάγραμμα του Βαξεβανέρη Χαράλαμπου, Τοπογράφου Μηχανικού, κλίμακας 1:500, σε μία (1) πινα-

κίδα, που συντάχθηκε τον Μάρτιο του 2007, ελέγχθηκε για την ακρίβεια της αποτύπωσης και θεωρήθηκε στις 2.5.2007 από την Ελένη Μητρίτσα, ΠΕ/Α Μηχανικών, Τοπογράφο Μηχανικό, υπάλληλο της Κτηματικής Υπηρεσίας Λέσβου.

13. Την υπ' αριθμ. Φ.544.5/860/07/Σχ.9036/8.10.2007 σύμφωνη γνώμη του Γενικού Επιτελείου Ναυτικού, αποφασίζουμε:

Επικυρώνουμε την από 2.5.2007 Έκθεση της κατά το άρθρο 3 του ν. 2971/2001 αρμόδιας Επιτροπής περί χάραξης των ορίων αιγιαλού και παραλίας, στη περιοχή ΑΚΡΩΤΗΡΙ ΤΗΓΑΝΙ, Δημοτικού Διαμερίσματος Πλατύ, Δήμου Μύρινας, νήσου Λήμνου, Νομού Λέσβου, και το κτηματογραφικό - υψομετρικό διάγραμμα του Βαξεβανέρη Χαράλαμπου, Τοπογράφου Μηχανικού, κλίμακας 1:500, σε μία (1) πινακίδα, που συντάχθηκε τον Μάρτιο του 2007, ελέγχθηκε για την ακρίβεια της αποτύπωσης και θεωρήθηκε στις 2.5.2007 από την Ελένη Μητρίτσα, ΠΕ/Α Μηχανικών, Τοπογράφο Μηχανικό, υπάλληλο της Κτηματικής Υπηρεσίας Λέσβου.

Στο τοπογραφικό αυτό διάγραμμα, καθορίστηκε από την αρμοδία Επιτροπή:

α) Η οριογραμμή του αιγιαλού με κόκκινη συνεχή πολυγωνική γραμμή και σημεία 1, 2, 3, έως και 21.

β) Η οριογραμμή της παραλίας με κίτρινη συνεχή πολυγωνική γραμμή και σημεία Γ, 2΄, 3΄ έως και 21΄, που έχει σταθερό πλάτος 10 μέτρων από την οριογραμμή του αιγιαλού, επειδή δεν εξυπηρετούνται οι σκοποί που αναφέρονται στο άρθρο 1 του ν. 2971/2001.

Δεν υπάρχουν κτίσματα εντός της ζώνης της παραλίας.

Δεν υφίσταται παλαιός αιγιαλός.

Η εξάρτηση έγινε σύμφωνα με το Ελληνικό Γεωδαιτικό Σύστημα Αναφοράς (ΕΓΣΑ΄ 87).

Η απόφαση αυτή μαζί με την έκθεση της Επιτροπής και το τοπογραφικό διάγραμμα, να δημοσιευθούν στην Εφημερίδα της Κυβερνήσεως.

Μυτιλήνη, 21 Δεκεμβρίου 2007

Ο Γενικός Γραμματέας Περιφέρειας
ΙΩΑΝΝΗΣ ΛΕΚΚΑΣ

ΕΚΘΕΣΗ

Επιτροπής καθορισμού αιγιαλού και παραλίας της παρ. 1 του άρθρου 3 του ν. 2971/2001, που αφορά την περιοχή ΑΚΡΩΤΗΡΙ ΤΗΓΑΝΙ, Δημοτικού Διαμερίσματος Πλατύ, Δήμου Μύρινας, νήσου Λήμνου, Νομού Λέσβου. Ενδιαφερόμενος οι Κολερού Ελισάβετ και Καλδή Χρυσούλα.

Στην Μύρινα την 2.5.2007, η Επιτροπή καθορισμού αιγιαλού και παραλίας που αποτελείται από τους:

α) Σπυρίδωνα Καρδακάρη, ΠΕ/Α Εφοριακών, Προϊστάμενο της Κτηματικής Υπηρεσίας Λέσβου, ως Πρόεδρο,

β) Ελένη Μητρίτσα, ΠΕ/Α Μηχανικών, Τοπογράφο Μηχανικό, υπάλληλο Κτηματικής Υπηρεσίας Λέσβου, ως μέλος,

γ) Αλέξανδρο Σαπουντζή, Πλωτάρχη Λ.Σ, Λιμενάρχη Μύρινας, ως μέλος,

δ) Παρασκευά Βασιλέλλη, Προϊστάμενο της Διεύθυνσης Πολεοδομίας της Νομαρχιακής Αυτοδιοίκησης, ως μέλος,

ε) Ευστράτιο Δουλδούρη, Διευθυντή Χωροταξίας και Περιβάλλοντος της Γενικής Γραμματείας της Περιφέρειας Β. Αιγαίου, ως μέλος, και γραμματέα τον Γεώργιο Καραγιάννη, ΠΕ/Α Μηχανικών, υπάλληλο της Κτηματικής Υπηρεσίας Λέσβου, που συγκροτήθηκε με την Α.Π. 772/30.3.2006 απόφαση Γ.Γ. Περιφέρειας Βορείου Αιγαίου, σύμφωνα με το άρθρο 3 του ν. 2971/2001 (ΦΕΚ 285/τ.Α/19.12.2001) «Αιγιαλός, παραλία και άλλες διατάξεις», αφού συγκλήθηκε με την υπ'αριθμ. 659/7.5.2006 πρόσκληση του Προέδρου της, μετέβη επί τόπου στην προαναφερόμενη περιοχή την 2.5.2007.

Η Επιτροπή λαμβάνοντας υπόψη:

1) Την από 23.3.2007 αίτηση του Βαξεβανέρη Χαράλαμπου, για λογαριασμό των Κολερού Ελισάβετ και Καλδή Χρυσούλα, με την οποία ζητείται ο καθορισμός το πρώτον των ορίων του αιγιαλού και της παραλίας στην εν λόγω περιοχή.

2) Το κτηματογραφνκό - υψομετρικό διάγραμμα του Βαξεβανέρη Χαράλαμπου, Τοπογράφου Μηχανικού, κλίμακας 1:500, σε μία (1) πινακίδα, που συντάχθηκε τον Μάρτιο του 2007, ελέγχθηκε για την ακρίβεια της αποτύπωσης και θεωρήθηκε στις 2.5.2007 από την Ελένη Μητρίτσα, ΠΕ/Α Μηχανικών, Τοπογράφο Μηχανικό, υπάλληλο της Κτηματικής Υπηρεσίας Λέσβου.

3) Τα στοιχεία καθορισμού αιγιαλού και παραλίας όπως ορίζονται λεπτομερώς στο άρθρο 9 του ν. 2971/2001 (ΦΕΚ 285/τ.Α/19.12.2001) «Αιγιαλός, παραλία και άλλες διατάξεις» ήτοι:

α) Την γεωμορφολογία του εδάφους, ότι δηλαδή η ακτή στο βόρειο και στο νότιο άκρο της είναι βραχώδης με απότομο πρανές και στο κεντρικό της τμήμα είναι ομαλή και αμμώδης.

β) Το γεγονός ότι δεν υπάρχουν παράκτιοι φυσικοί πόροι.

γ) Ότι η ακτή επηρεάζεται από ανέμους βορείους, δυτικούς και νοτίους, που φτάνουν έως και 8 μποφόρ.

δ) Την μορφολογία του πυθμένα, ο οποίος είναι στα δύο άκρα βραχώδης και απότομος και στο κεντρικό τμήμα του είναι αβαθής, αμμώδης ομαλά κλιμακούμενος.

ε) Ότι το ανάπτυγμα του κυματισμού φτάνει τα 2 έως και 2 ½ μέτρα.

στ) Ότι στον συγκεκριμένο χώρο αιγιαλού δεν υφίσταται τεχνικά έργα.

ζ) Ότι δεν υπάρχουν εκεί χωροταξικές κατευθύνσεις ή χρήσεις γης.

η) Ότι δεν υπάρχει γνωστό Δημόσιο Κτήμα κάθε κατηγορίας που να βρίσκεται σε άμεση γειτνίαση με την παράκτια ζώνη.

θ) Ότι η συγκεκριμένη περιοχή δεν έχει προκηρυχθεί προς κτηματογράφηση από την «Κτηματολόγιο Α.Ε.».

ι) Ότι στην περιοχή δεν υπάρχει ευπαθές οικοσύστημα ή προστατευόμενη περιοχή. Επί του παραπάνω τοπογραφικού διαγράμματος:

Καθορίζει:

1. Με κόκκινη συνεχή πολυγωνική γραμμή, την οριογραμμή του αιγιαλού, με κορυφές 1, 2, 3, έως και 21

2. Με κίτρινη συνεχή πολυγωνική γραμμή, την οριογραμμή της παραλίας, με κορυφές Γ, Τ, 3΄, έως και 21 που έχει σταθερό πλάτος 10 μέτρων από την οριογραμμή του αιγιαλού, επειδή δεν εξυπηρετούνται οι σκοποί που αναφέρονται στο άρθρο 1 του ν. 2971/2001.


Δεν υφίσταται παλαιός αιγιαλός.


Δεν υπάρχουν κτίσματα εντός της ζώνης της παραλίας.


Η εξάρτηση έγινε σύμφωνα με το Ελληνικό Γεωδαιτικό Σύστημα Αναφοράς (ΕΓΣΑ΄ 87).

Η Επιτροπή

Ο Πρόεδρος	Τα Μέλη
ΣΠΥΡ. ΚΑΡΔΑΚΑΡΗΣ	ΕΛΕΝΗ ΜΗΤΡΙΤΣΑ
	ΑΛΕΞ. ΣΑΠΟΥΝΤΖΗΣ
	ΠΑΡΑΣΚ. ΒΑΣΙΛΕΛΛΗΣ
	ΕΥΣΤΡ. ΔΟΥΛΔΟΥΡΗΣ

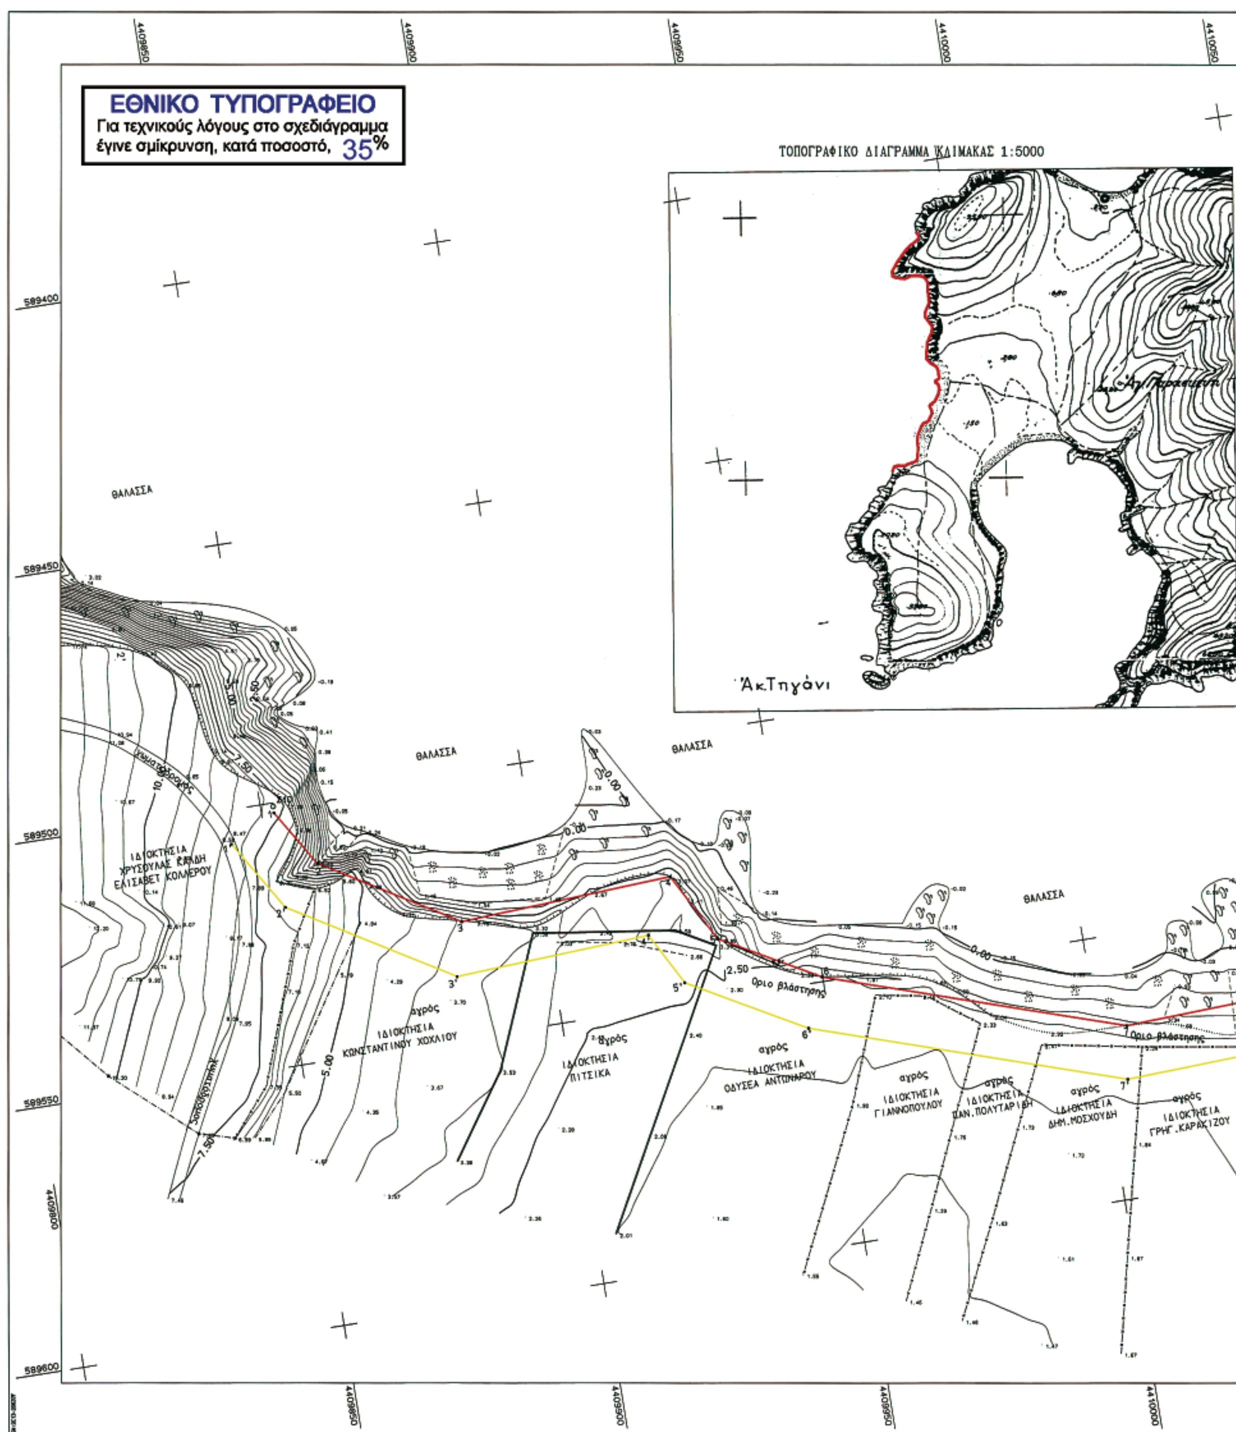
ΕΘΝΙΚΟ ΤΥΠΟΓΡΑΦΕΙΟ
Για τεχνικούς λόγους στο σχεδιάγραμμα έγινε σμίκρυνση, κατά ποσοστό, 35%
ΤΟΠΟΓΡΑΦΙΚΟ ΔΙΑΓΡΑΜΜΑ ΚΛΙΜΑΚΑΣ 1:5000
Άκ.Τηγάνι
ΘΑΛΑΣΣΑ
ΘΑΛΑΣΣΑ
ΘΑΛΑΣΣΑ
ΘΑΛΑΣΣΑ
ΙΔΙΟΚΤΗΣΙΑ ΧΡΥΣΟΥΛΑΣ ΚΑΛΔΗ ΕΛΙΣΑΒΕΤ ΚΟΛΛΕΡΟΥ
ΙΔΙΟΚΤΗΣΙΑ ΚΩΝΣΤΑΝΤΙΝΟΥ ΧΟΧΛΙΟΥ
ΙΔΙΟΚΤΗΣΙΑ ΠΙΤΣΙΚΑ
ΙΔΙΟΚΤΗΣΙΑ ΟΔΥΣΕΑ ΑΝΤΩΝΑΡΟΥ
ΙΔΙΟΚΤΗΣΙΑ ΓΙΑΝΝΟΠΟΥΛΟΥ
ΙΔΙΟΚΤΗΣΙΑ ΠΑΝ. ΠΟΛΥΤΑΡΙΔΗ
ΙΔΙΟΚΤΗΣΙΑ ΔΗΜ. ΜΟΣΧΟΥΔΗ
ΙΔΙΟΚΤΗΣΙΑ ΓΡΗΓ. ΚΑΡΑΚΙΖΟΥ
αγρός
όριο βλάστησης
4409850
4409900
4409950
4410000
4410050
589400
589450
589500
589550
589600

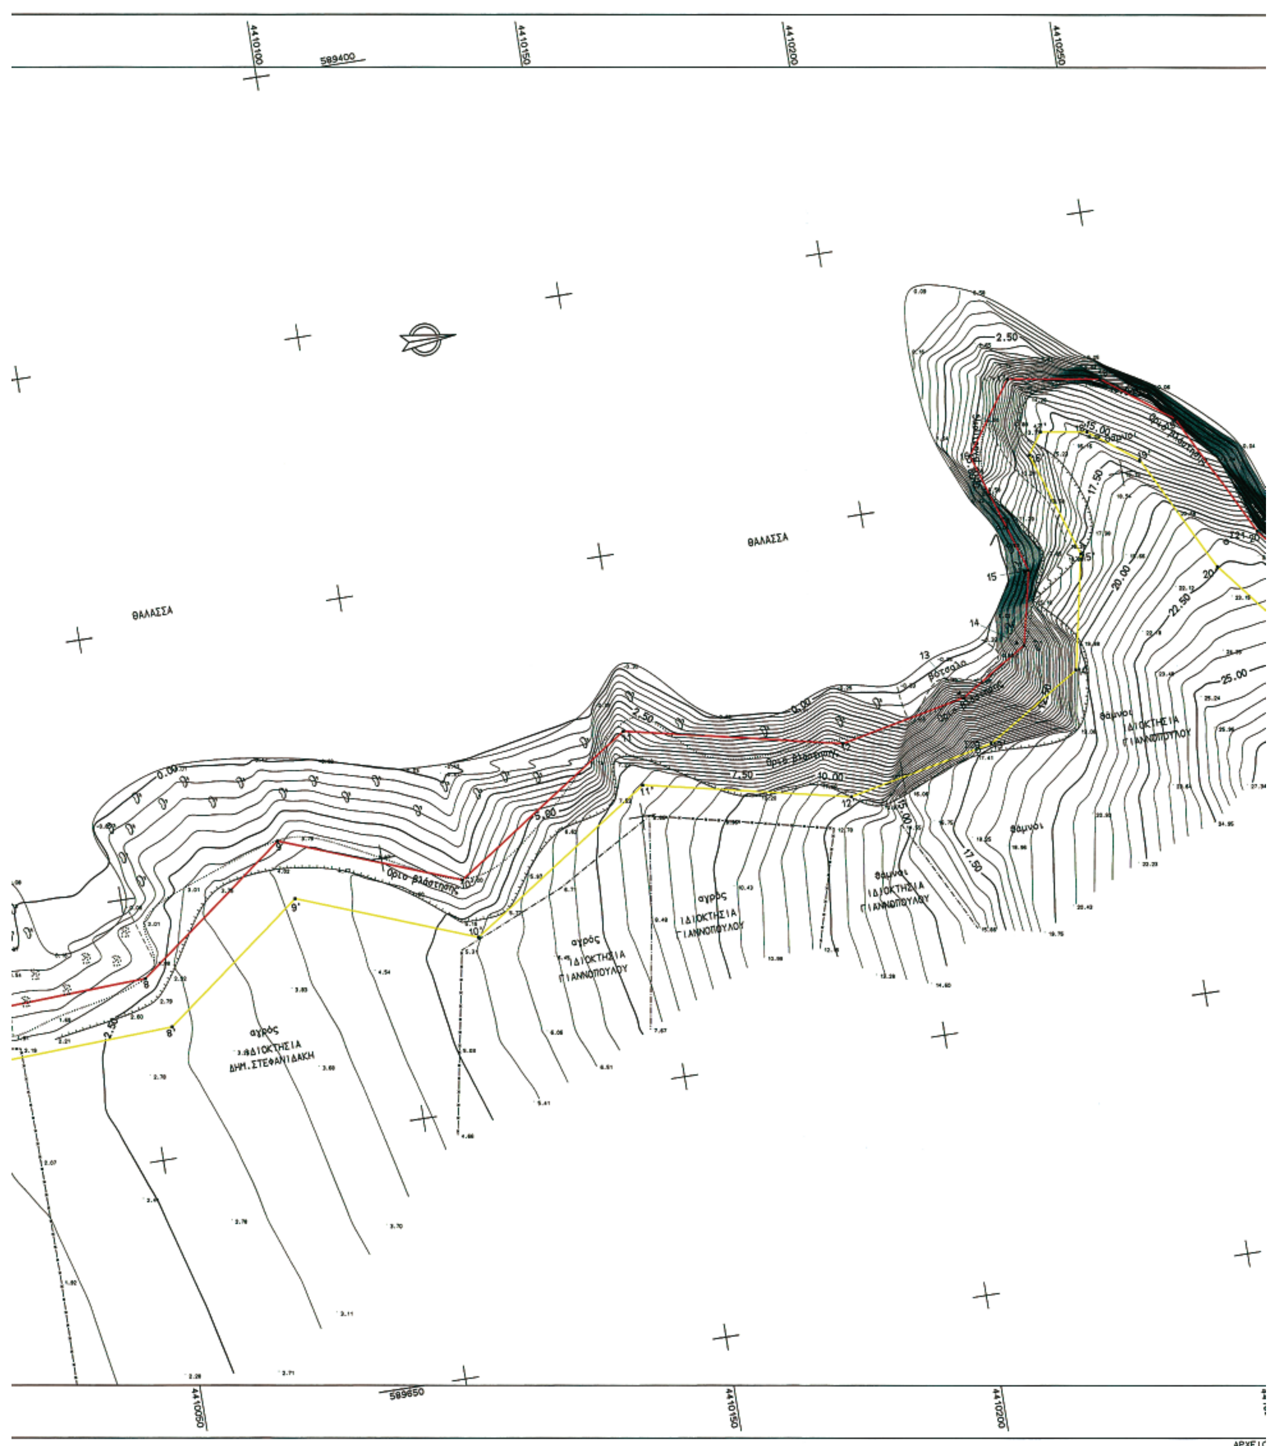
ΘΑΛΑΣΣΑ
ΘΑΛΑΣΣΑ
αγρός
ΙΔΙΟΚΤΗΣΙΑ
ΔΗΜ. ΣΤΕΦΑΝΙΔΑΚΗ
αγρός
ΙΔΙΟΚΤΗΣΙΑ
ΓΙΑΝΝΟΠΟΥΛΟΥ
αγρός
ΙΔΙΟΚΤΗΣΙΑ
ΓΙΑΝΝΟΠΟΥΛΟΥ
θάμνοι
ΙΔΙΟΚΤΗΣΙΑ
ΓΙΑΝΝΟΠΟΥΛΟΥ
θάμνοι
ΙΔΙΟΚΤΗΣΙΑ
ΓΙΑΝΝΟΠΟΥΛΟΥ
όριο βλάστησης
589400
589650
4410100
4410150
4410200
4410250
4410050
ΑΡΧΕΙ

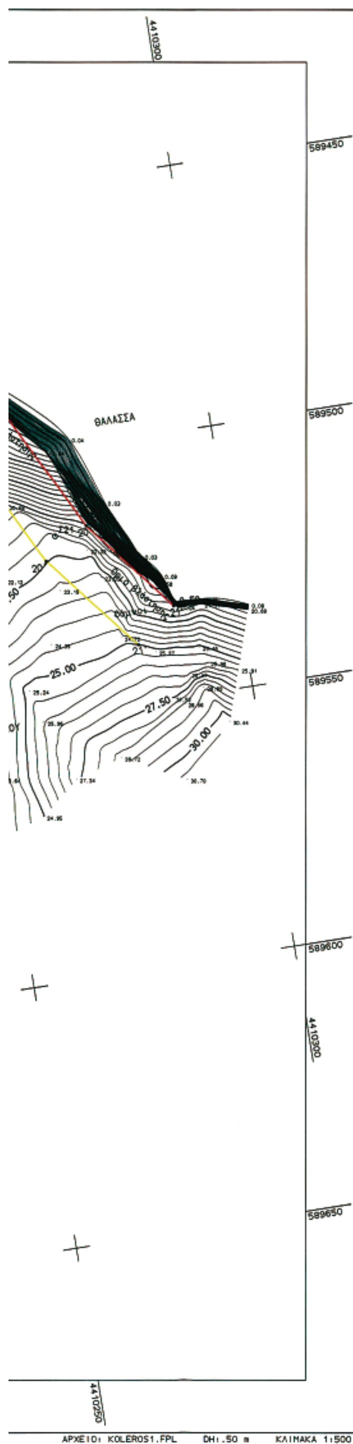

ΠΙΝΑΚΑΣ ΣΥΝΤΕΤΑΓΜΕΝΩΝ ΣΤΑΣΕΩΝ ΑΙΓΙΑΛΟΥ

α/α	- Χ -	- Ψ -
Σ10	589451.103	4409792.291
Σ11	589500.679	4409852.398
Σ20	589547.703	4410214.812
Σ21	589515.995	4410267.343

ΠΙΝΑΚΑΣ ΣΥΝΤΕΤΑΓΜΕΝΩΝ ΓΡΑΜΜΗΣ ΑΙΓΙΑΛΟΥ

α/α	- Χ -	- Ψ -	S(m)
1	589501.919	4409852.361	
2	589512.694	4409858.921	12.61
3	589527.972	4409884.190	29.53
4	589525.803	4409924.613	40.48
5	589538.813	4409931.583	14.76
6	589549.130	4409949.905	21.03
7	589567.422	4410005.548	58.57
8	589565.440	4410052.109	46.60
9	589543.630	4410081.082	36.26
10	589556.486	4410114.467	35.75
11	589533.461	4410149.004	41.51
12	589542.351	4410189.809	41.76
13	589537.362	4410213.729	24.44
14	589529.304	4410226.584	15.17
15	589515.425	4410229.654	14.21
16	589492.272	4410222.107	24.35
17	589479.033	4410231.381	16.16
18	589481.784	4410248.714	17.55
19	589491.569	4410261.633	16.21
20	589514.977	4410273.465	26.23
21	589532.566	4410287.472	22.48

ΠΙΝΑΚΑΣ ΣΥΝΤΕΤΑΓΜΕΝΩΝ ΓΡΑΜΜΗΣ ΠΑΡΑΛΙΑΣ

α/α	- Χ -	- Ψ -
1'	589506.499	4409843.442
2'	589519.985	4409851.653
3'	589538.122	4409881.651
4'	589536.130	4409918.801
5'	589546.100	4409924.142
6'	589558.324	4409945.852
7'	589577.491	4410004.155
8'	589575.298	4410055.640
9'	589554.955	4410082.664
10'	589567.678	4410115.706
11'	589544.135	4410151.021
12'	589552.576	4410189.763
13'	589546.786	4410217.523
14'	589535.492	4410235.541
15'	589513.892	4410239.882
16'	589493.881	4410233.190
17'	589489.889	4410235.986
18'	589491.267	4410244.673
19'	589498.144	4410253.752
20'	589520.404	4410265.003
21'	589538.795	4410279.649

ΥΠΟΜΝΗΜΑ

- Στάση
- Συρματόπλεγμα
- Μανδρότοιχος
- Οριο
- Ξηρολιθιά
- Φρύδι πρανούς
- Πόδι πρανούς
- Οριο βλάστησης
- Αμμώδες εδαφος
- Αμμοχαλικώδες εδαφος
- Βράχος

Η Τριγωνομετρική εξάρτηση έγινε από το Κρατικό Τριγωνομετρικό Δίκτυο (Ε.Γ.Σ.Α. '87) με την χρησιμοποίηση των τριγωνομετρικών σημείων Τ3, Τ5, Τ15, Τ17, Τ23, Τ24 Φ.Χ. ΜΥΡΙΝΑΣ.
Υψομετρική Αφετηρία: Μέση Στάθμη Θάλασσας

ΚΤΗΜΑΤΟΓΡΑΦΙΚΟ - ΥΨΟΜΕΤΡΙΚΟ ΔΙΑΓΡΑΜΜΑ ΚΑΘΟΡΙΣΜΟΥ ΟΡΙΟΓΡΑΜΜΩΝ ΑΙΓΙΑΛΟΥ ΚΑΙ ΖΩΝΗΣ ΠΑΡΑΛΙΑΣ

ΠΕΡΙΟΧΗ :	ΑΓ.ΠΑΡΑΣΚΕΥΗ / Δ.Δ. ΠΛΑΤΥ ΑΚΡΩΤΗΡΙ ΤΗΓΑΝΙ
ΔΗΜΟΥ :	ΜΥΡΙΝΑΣ
ΝΗΣΟΥ :	ΛΗΜΝΟΥ
ΝΟΜΟΥ :	ΛΕΣΒΟΥ
ΕΝΔΙΑΦΕΡΟΜΕΝΟΣ :	ΚΟΛΕΡΟΥ ΕΛΙΣΑΒΕΤ - ΚΑΛΔΗ ΧΡΥΣΟΥΛΑ

ΥΠΟΜΝΗΜΑ ΕΠΙΤΡΟΠΗΣ

1. Το παρόν υπόμνημα συνοδεύει την από 2-5-2007 Έκθεση της Επιτροπής καθορισμού αιγιαλού και παραλίας στην περιοχή " Αγ. Παρασκευή " , Δ/Δ Πλατέως ,Δήμου Μύρινας,νήσου Λήμνου, Νομού Λέσβου.
2. Η οριογραμμή του αιγιαλού καθορίζεται με συνεχή κόκκινη πολυγωνική γραμμή με κορυφές 1, 2, 3,...,20 και 21.
3. Η οριογραμμή της παραλίας καθορίζεται με κίτρινη συνεχή πολυγωνική γραμμή με κορυφές 1', 2', 3',...20' και 21', σταθερού πλάτους 10 μέτρων , επειδή δεν εξυπηρετούνται οι σκοποί που αναφέρονται στο άρθρο 1 του Ν.2971/2001(ΦΕΚ 285/τ.Α'/19-12-2001) "Αιγιαλός , παραλία και άλλες διατάξεις".
4. Η εξάρτηση έγινε σύμφωνα με το Ελληνικό Γεωδαιτικό Σύστημα Αναφοράς (ΕΓΣΑ' 87) .
5. Δεν υφίσταται παλαιός αιγιαλός.
6. _ΔΕΝ__ υπάρχουν κτίσματα στην ζώνη της παραλίας τα οποία δεν εξαιρούνται.

Μύρινα, 2-5-2007

Η ΕΠΙΤΡΟΠΗ

Ο ΠΡΟΕΔΡΟΣ
ΣΠΥΡΙΔΩΝ ΚΑΡΔΑΚΑΡΗΣ
ΠΕ/Α ΕΦΟΡΙΑΚΩΝ

ΤΑ ΜΕΛΗ
1. ΕΛΕΝΗ ΜΗΤΡΙΤΣΑ
ΠΕ/Α ΤΟΠ. ΜΗΧ/ΚΩΝ
2. ΣΑΠΟΥΝΤΖΗΣ ΑΛΕΞΑΝΔΡΟΣ
ΠΛΩΤΑΡΧΗΣ Λ. Σ
3. ΠΑΡΑΣΚΕΥΑΣ ΒΑΣΙΛΕΛΛΗΣ
ΠΕ/Α ΤΟΠ. ΜΗΧ/ΚΩΝ
4. ΕΥΣΤΡΑΤΙΟΣ ΔΟΥΛΔΟΥΡΗΣ
ΠΕ/Α ΑΡΧ. ΜΗΧ/ΚΩΝ

Ο ΣΥΝΤΑΞΑΣ
ΧΑΡΑΛΑΜΠΟΣ Κ. ΒΑΞΕΒΑΝΕΡΗΣ
ΔΙΠΛΩΜ. ΤΟΠΟΓΡΑΦΟΣ ΜΗΧΑΝΙΚΟΣ Ε.Μ.Π.
ΜΕΛΕΤΗΤΗΣ Δ.Ε.
ΑΓ. ΠΑΝΤΩΝ 3 - ΚΑΛΛΙΘΕΑ 17672
ΑΦΜ: 042856467 - ΔΟΥ: Α' ΚΑΛΛΙΘΕΑΣ
ΤΗΛ. 210.9671986 , 210.
Χ. ΒΑΞΕΒΑΝΕΡΗΣ
ΤΟΠΟΓΡΑΦΟΣ ΜΗΧΑΝΙΚΟΣ

ΥΠΟΓΡΑΦΗ

ΕΛΕΓΧΘΗΚΕ
Για την ακρίβεια της αποτύπωσης
ΜΥΡΙΝΑ ....
ΚΤΗΜΑΤΙΚΗ ΥΠΗΡΕΣΙΑ Ν. ΛΕΣΒΟΥ
Ακριβές φωτοαντίγραφο
Μύρινα 7-1-2008
Ο Προϊστάμενος

ΘΕΩΡΗΘΗΚΕ
ΜΥΡΙΝΑ ....

ΤΡΙΓΩΝΟΜΕΤΡΙΚΗ ΕΞΑΡΤΗΣΗ :	Φ.Χ. ΜΥΡΙΝΑΣ
ΥΨΟΜΕΤΡΙΚΗ ΑΦΕΤΗΡΙΑ :	ΜΕΣΗ ΣΤΑΘΜΗ ΘΑΛΑΣΣΑΣ
ΜΕΘΟΔΟΣ ΑΠΟΤΥΠΩΣΗΣ :	ΤΑΧΥΜΕΤΡΙΚΗ ΑΠΟΤΥΠΩΣΗ
ΧΡΟΝΟΛΟΓΙΑ ΑΠΟΤΥΠΩΣΗΣ :	ΜΑΡΤΙΟΣ 2007

ΚΛΙΜΑΚΑ	ΗΜΕΡΟΜΗΝΙΑ
1 : 500	ΜΑΡΤΙΟΣ 2007
ΙΣΟΔΙΑΣΤΑΣΗ .50	

Αριθμ. 66 (2)

Κήρυξη αναδασωτέας έκτασης 0,102 στρεμμάτων, στην θέση «Βρυσόμυλος» ή «Μάτι» Οικισμού Γαργαλιάνων, Δήμου Γαργαλιάνων, Νομού Μεσσηνίας.

Ο ΓΕΝΙΚΟΣ ΓΡΑΜΜΑΤΕΑΣ
ΠΕΡΙΦΕΡΕΙΑΣ ΠΕΛΟΠΟΝΝΗΣΟΥ

Έχοντας υπόψη:

1. Τις δ/ξεις του π.δ. 51/1987 «Καθορισμός των Περιφερειών της Χώρας για το σχεδιασμό κ.λπ. της περιφερειακής Ανάπτυξης».

2. Τις δ/ξεις των άρθρων 1 παρ. 1 και 2, 2 παρ. 1 εδ. δ», 5 παρ. 3Β, 6 παρ. 7 και 7 παρ. 2 του ν. 2503/1997 «Διοίκηση, Οργάνωση, Στελέχωση της Περιφέρειας κ.λπ.».

3. Τις δ/ξεις των άρθρων 24 παρ. 1 και 117 παρ. 3 του Συντάγματος.

4. Τις δ/ξεις του ν. 3208/2003.

5. Τις δ/ξεις του ν. 998/1979 «περί προστασίας των δασών κ.λπ.» και ειδικότερα:

α) του άρθρου 41 παρ. 1, όπως συμπληρώθηκε από τις διατάξεις του άρθρου 1 παρ. 8 του ν. 3208/23.12.2003,

β) του άρθρου 38 παρ. 1.

6. Τις δ/γές του Υπουργείου Γεωργίας:

α) 160417/1180/8.7.1980,

β) 182447/3049/24.9.1980.

7. Την υπ' αριθμ. 4848/17.12.2007 πρόταση του Δασαρχείου Κυπαρισσίας περί κηρύξεως αναδασωτέας, της αναφερομένης στο θέμα έκτασης αποφασίζουμε:

Κηρύσσουμε αναδασωτέα, με σκοπό την επαναδημιουργία της δασικής βλάστησης αποτελούμενης από άτομα σχίνου και φιλικιού που καταστράφηκε από παράνομη εκχέρσωση κατά το χρονικό διάστημα από 10.10.2006 έως 17.10.2006, την δημόσια δασική έκταση εμβαδού εκατόν δύο τετραγωνικών μέτρων (102,00 τ.μ.) που βρίσκεται στη θέση «Βρυσόμυλος;» ή «Μάτι» περιοχής Οικισμού Γαργαλιάνων, Δήμου Γαργαλιάνων, Νομού Μεσσηνίας και προσδιορίζεται από τα στοιχεία Α,Β,Γ,Δ,Ε,Ζ,Α, και έχει όρια:

Ανατολικά: Μονοπάτι, πέραν του οποίου αναδασωτέα δημόσια δασική έκταση.

Δυτικά: Δημόσια δασική έκταση.

Βόρεια: Φερόμενη ιδιοκτησία Κων/νου Αναστασόπουλου και πρανές χωρίς δασική βλάστηση.

Νότια: Αμμώδη έκταση.

Όπως φαίνεται στο συνημμένο διάγραμμα κλίμακας 1:200 που συντάχθηκε από την Δασοπόνο του Δασαρχείου Κυπαρισσίας Νίκη Τότσκα και εντοπίζεται στο απόσπασμα Φύλλο Χάρτη «Φιλιατρά» κλίμακας 1:50.000 και αποτελεί αναπόσπαστο μέρος της απόφασης αυτής.

Προβλέπεται φυσική αναγέννηση της δασικής βλάστησης που καταστράφηκε.

Η απόφαση αυτή να δημοσιευθεί στην Εφημερίδα της Κυβερνήσεως.


Τρίπολη, 10 Ιανουαρίου 2008
Ο Γενικός Γραμματέας Περιφέρειας
ΝΙΚΟΣ Κ. ΑΓΓΕΛΟΠΟΥΛΟΣ



ΑΠΟΣΠΑΣΜΑ ΧΑΡΤΗ ΓΥΣ-1977
ΦΥΛΛΟ ΧΑΡΤΗ: "ΦΙΛΙΑΤΡΑ".
ΚΛΙΜΑΚΑ: Δ: 50.000
→▮ Ενδεικτική θέση αναδασωτέας έκτασης.

ΣΧΕΔΙΑΓΡΑΜΜΑ

Αναδασωτέας δημόσιας δασικής έκτασης στη θέση "Βρυσόμυλος" ή "Μάτι" περιοχής Δημοτικού Διαμερίσματος Γαργαλιάνων του Δήμου Γαργαλιάνων.

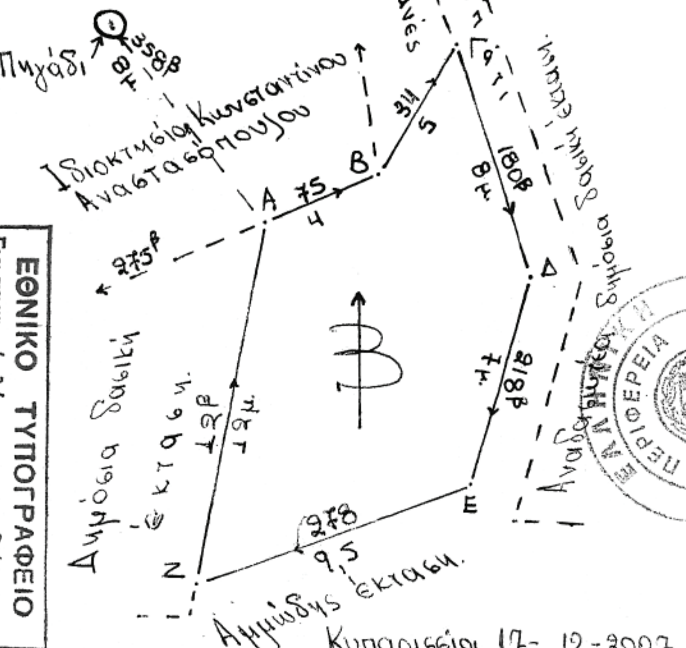

ΣΥΝΤΕΤΑΓΜΕΝΕΣ ΚΟΡΥΦΩΝ

Α	x 289309	ψ 4098322
Β	x 289315	ψ 4098324
Γ	x 289317	ψ 4098329
Δ	x 289319	ψ 4098321
Ε	x 289316	ψ 4098315
Ζ	x 289308	ψ 4098313

Ανήκει στην αριθ. 66/08 απόφαση Γενικού Γραμματέα Περιφέρειας Πελοποννήσου (Διεύθυνση Δασών Μεσσηνίας).

Τρίπολη 10/4/2008
Ο Γενικός Γραμματέας Περιφέρειας Πελοποννήσου

Νίκος Κ. Αγγελόπουλος

ΕΘΝΙΚΟ ΤΥΠΟΓΡΑΦΕΙΟ
Για τεχνικούς λόγους στο σχεδιάγραμμα έγινε σμίκρυνση κατά ποσοστό 82 %

ΥΠΟΜΝΗΜΑ

Α.Β.Γ.Δ.Ε.Ζ.Α.: Αναδασωτέα δημόσια δασική έκταση.

Εμβαδό: 0,102 στρέμματα

Κλίμακα: 1:200

Γαργαλιάνοι 30-10-2006
Η συντάκτρια



Νίκη Τότσκα
ΔΑΣΟΠΟΝΟΣ

Κυπαρισσία 17-12-2007
Ο Δασάρχης

ΣΩΤΗΡΗΣ ΠΑΠΑΔΟΠΟΥΛΟΣ
Δασολόγος

20/12.

ΠΑΝΑΓΙΩΤΗΣ ΚΑΡΑΜΠΑΤΣΟΣ
ΔΑΣΟΛΟΓΟΣ ΜΕ Α' ΒΑΘΜΟ

ΑΠΟ ΤΟ ΕΘΝΙΚΟ ΤΥΠΟΓΡΑΦΕΙΟ
ΚΑΠΟΔΙΣΤΡΙΟΥ 34 * ΑΘΗΝΑ 104 32 * ΤΗΛ. 210 52 79 000 * FAX 210 52 21 004
ΗΛΕΚΤΡΟΝΙΚΗ ΔΙΕΥΘΥΝΣΗ: http://www.et.gr – e-mail: webmaster.et@et.gr